


JARDIN

COUR

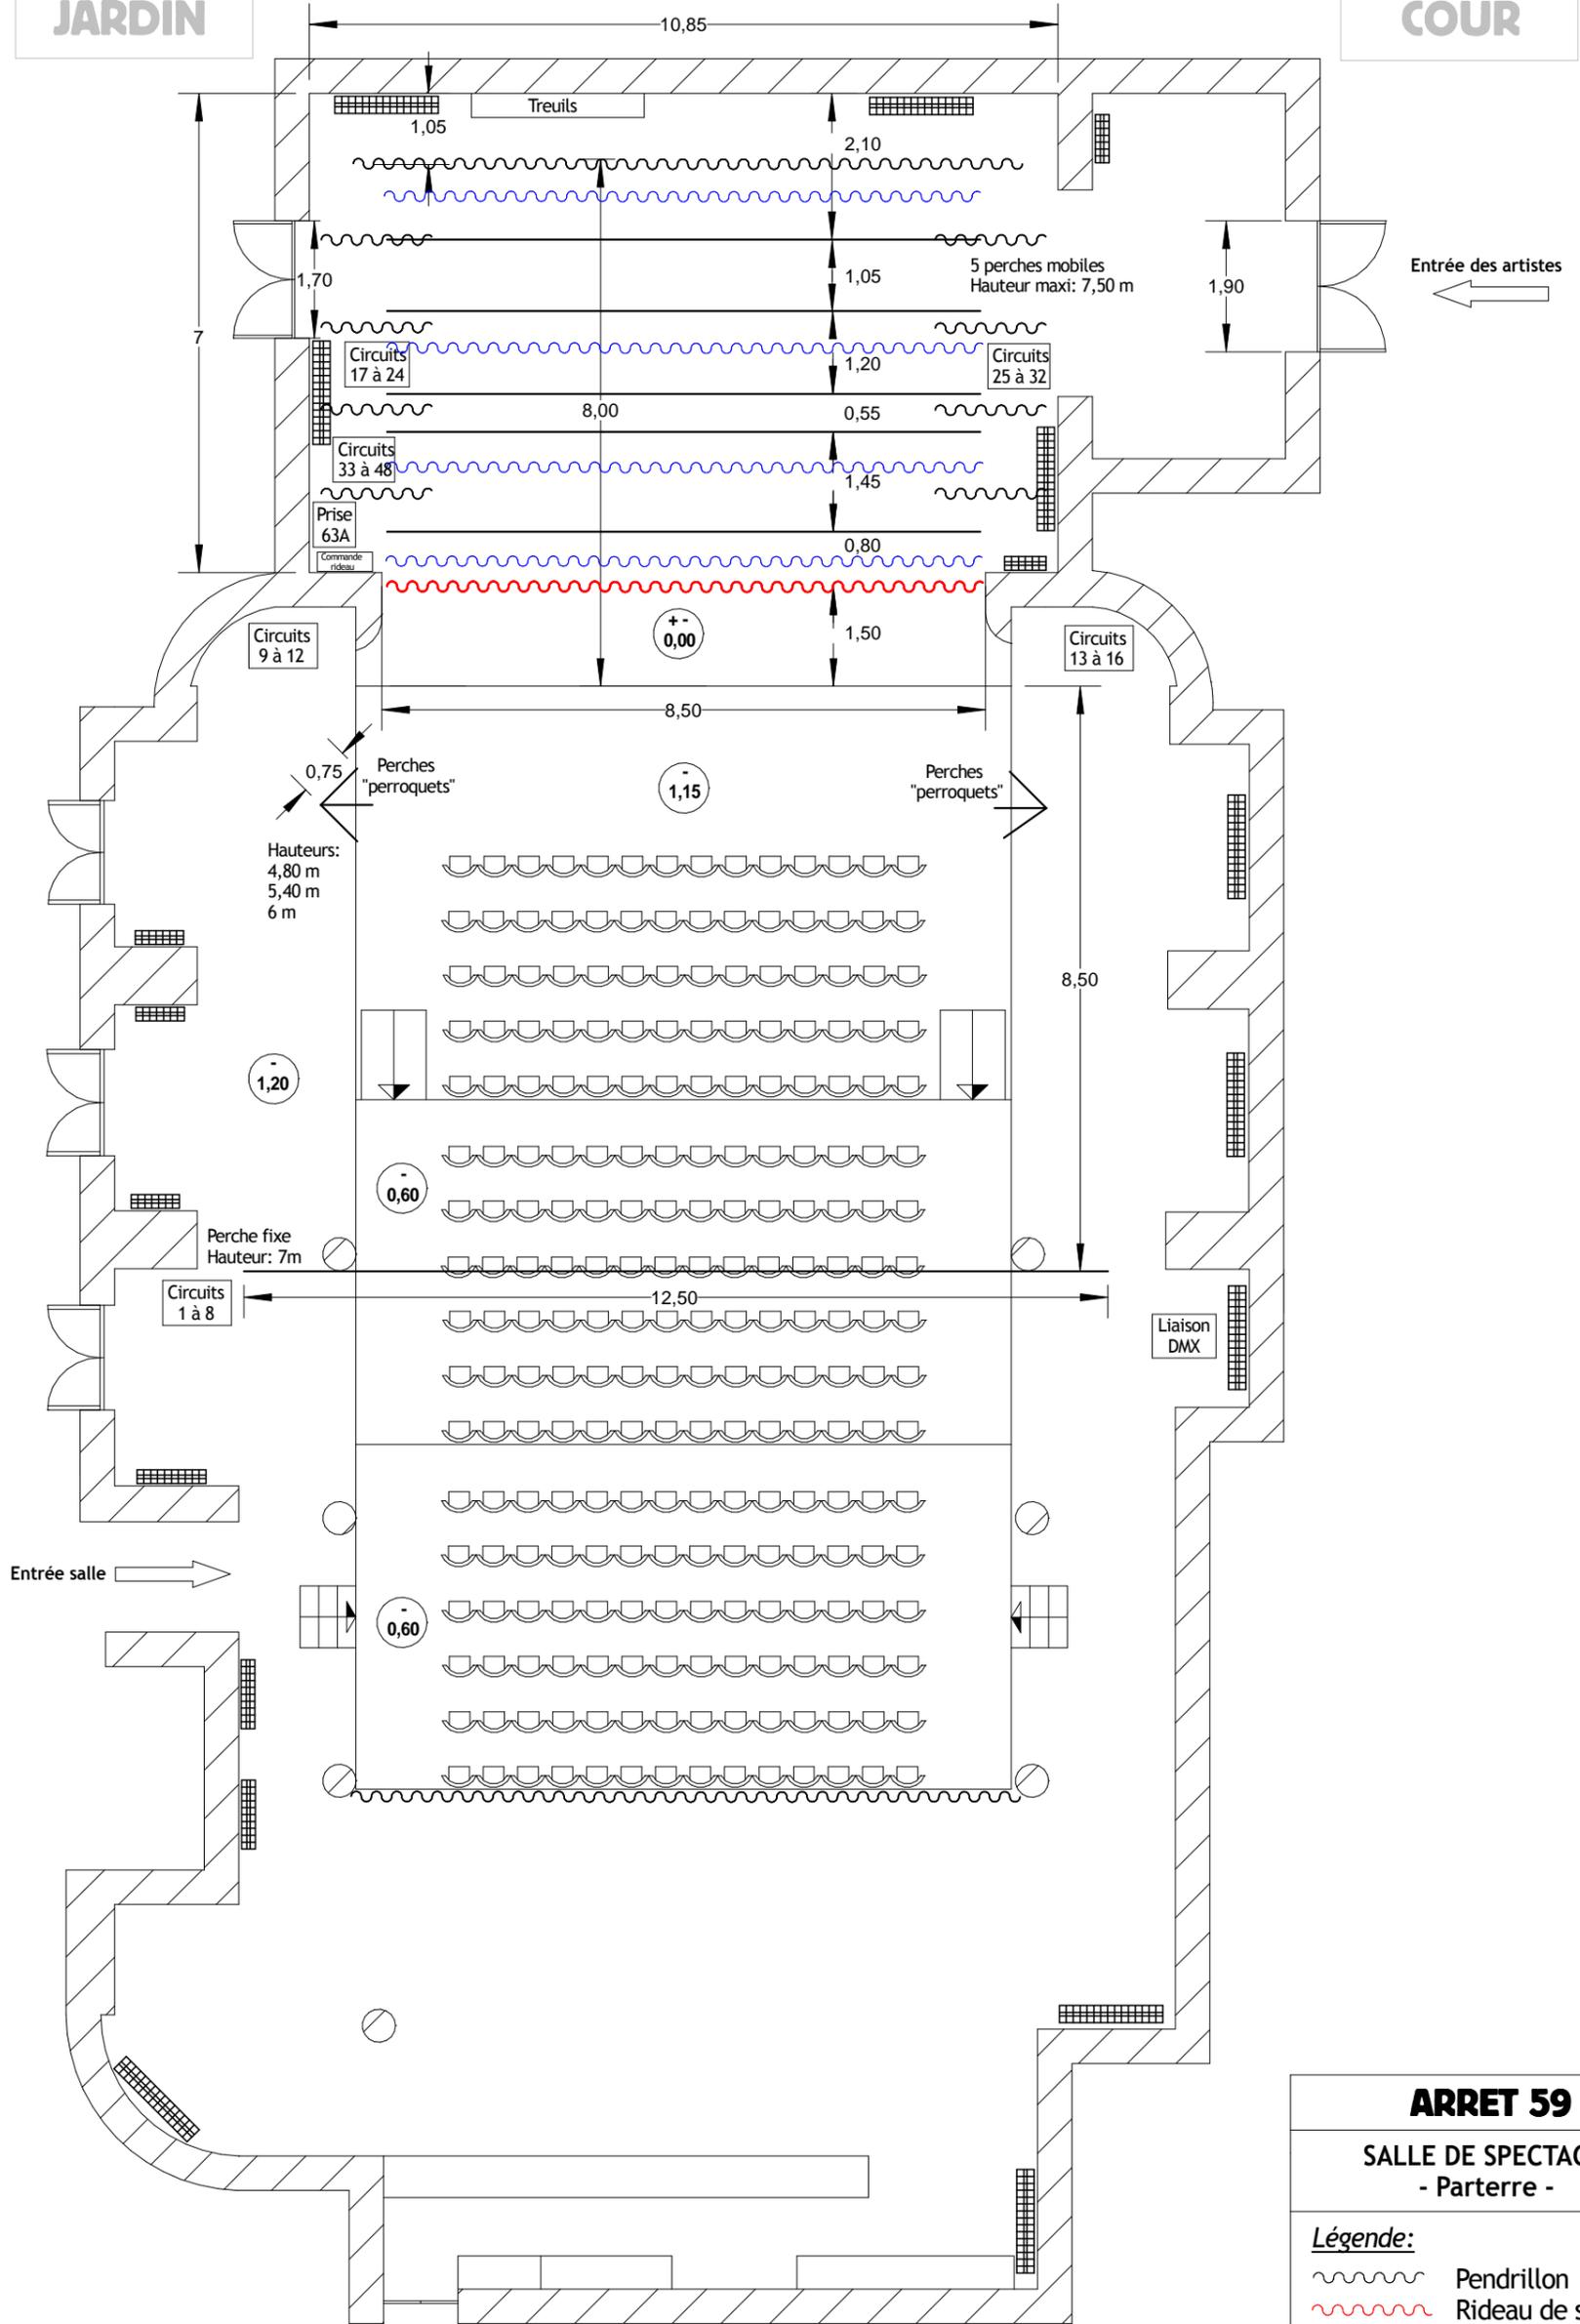

Entrée des artistes

Entrée salle

**ARRET 59**

**SALLE DE SPECTACLE**  
- Parterre -

**Légende:**

-  Pendrillon
-  Rideau de scène
-  Frise
-  Perche
-  Siège
-  Radiateur

**Echelle:** 0 1m 2m 3m

Mesures exprimées en mètres